


MIRADOR DEL PUERTO / CLUBHOUSE / PALETA DE ACABADOS



DEKOPANEL 5X2 CM MADECENTRO

Panel de **35 cm** de ancho con aplicación de listones en tablero melaminico de **5 cm** y espacio entre ellos de 2 cm.

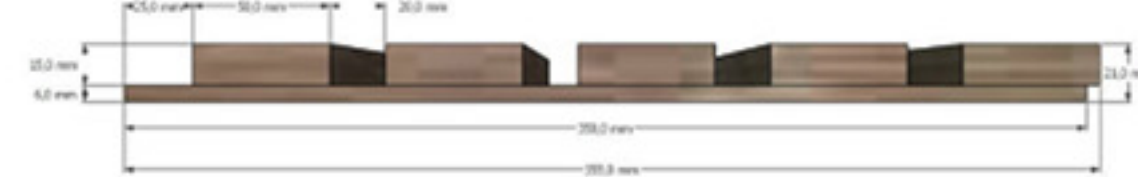


Descripción	Medida Final	Área cubierta
DEKOPANEL 5 x 2 x 243 cm (color)	Ancho total: 350 cm Altura hasta: 243 cm Espesor: 2,1 cm	3 tiras DEKOPANEL cubren 105 cm lineales. Área máxima a cubrir: 2,55 m2



Cielo raso en drywall acabado en pintura blanca




Muro acabado en pintura color Niebla Espesa

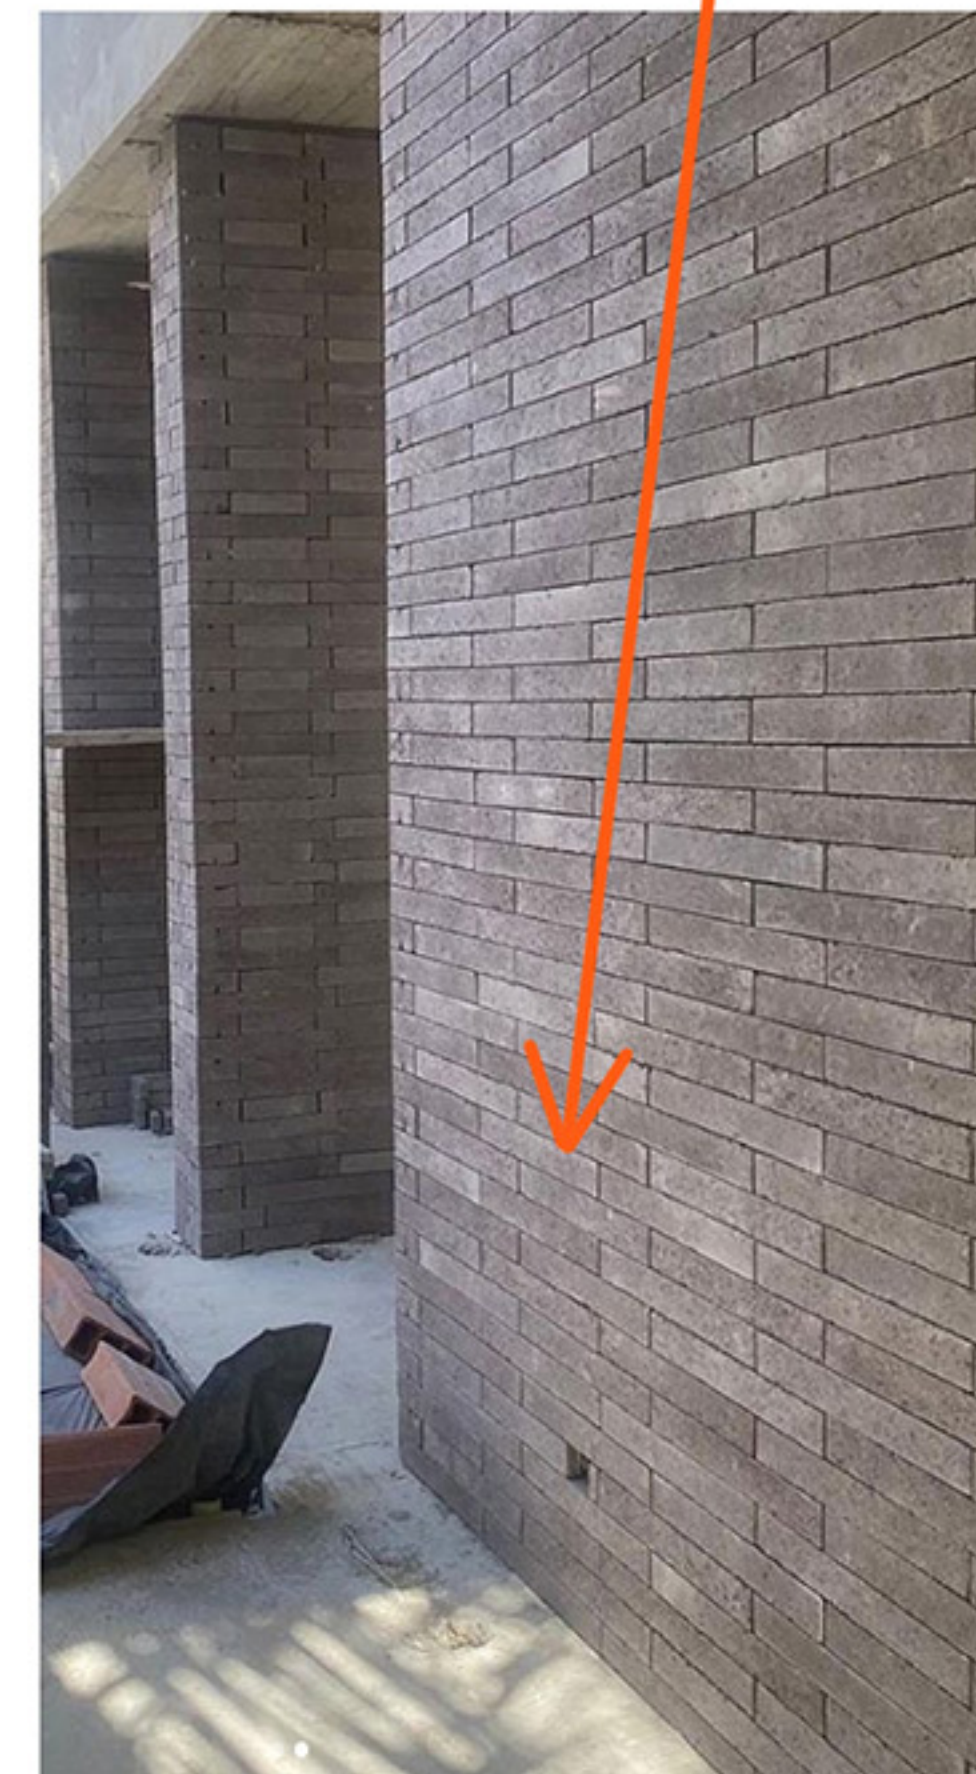

LADRILLO TOSCANO
COLOR CHOCOLATE

MIRADOR DEL PUERTO / COWORKING / PALETA DE ACABADOS

Chapa Decorativa Acero Perforado 100x40cm

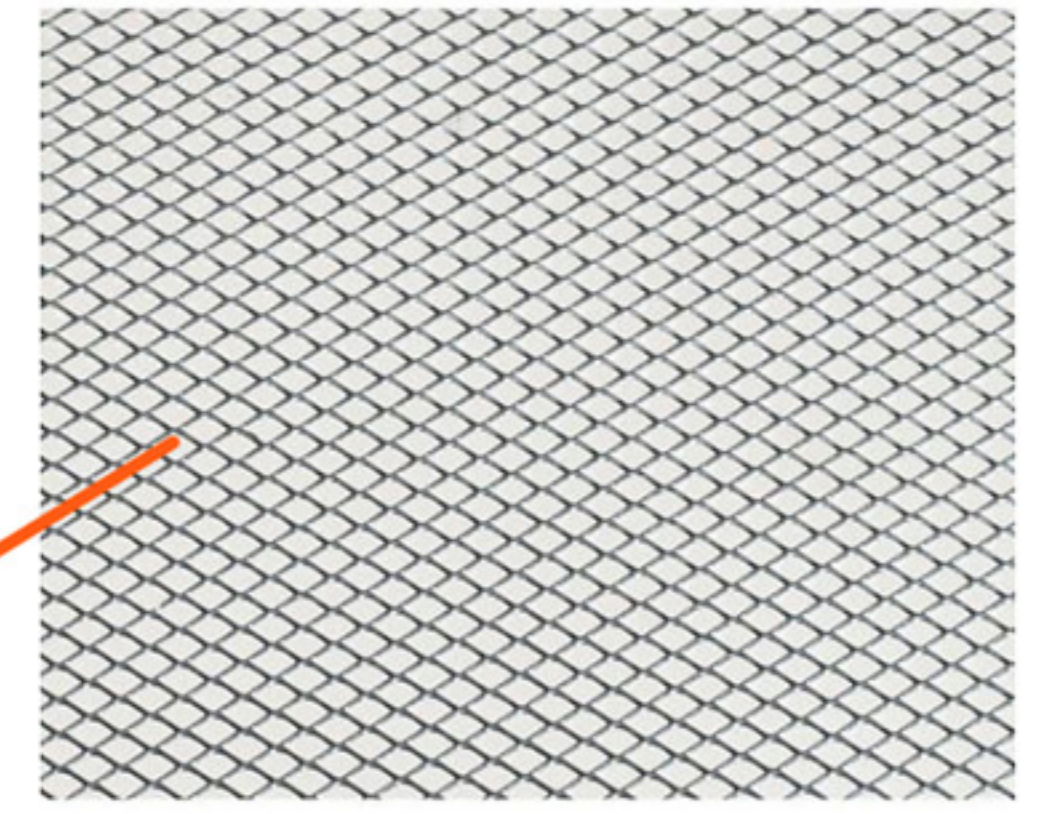


Estructura de losa e instalaciones a la vista con cielo raso abierto en perfil de aluminio en T color negro

Laminas perforadas colocadas aleatoriamente




Muro de levante en ladrillo comun con junta rehundida sin panete, acabado en pintura color TAPIZ GRIS

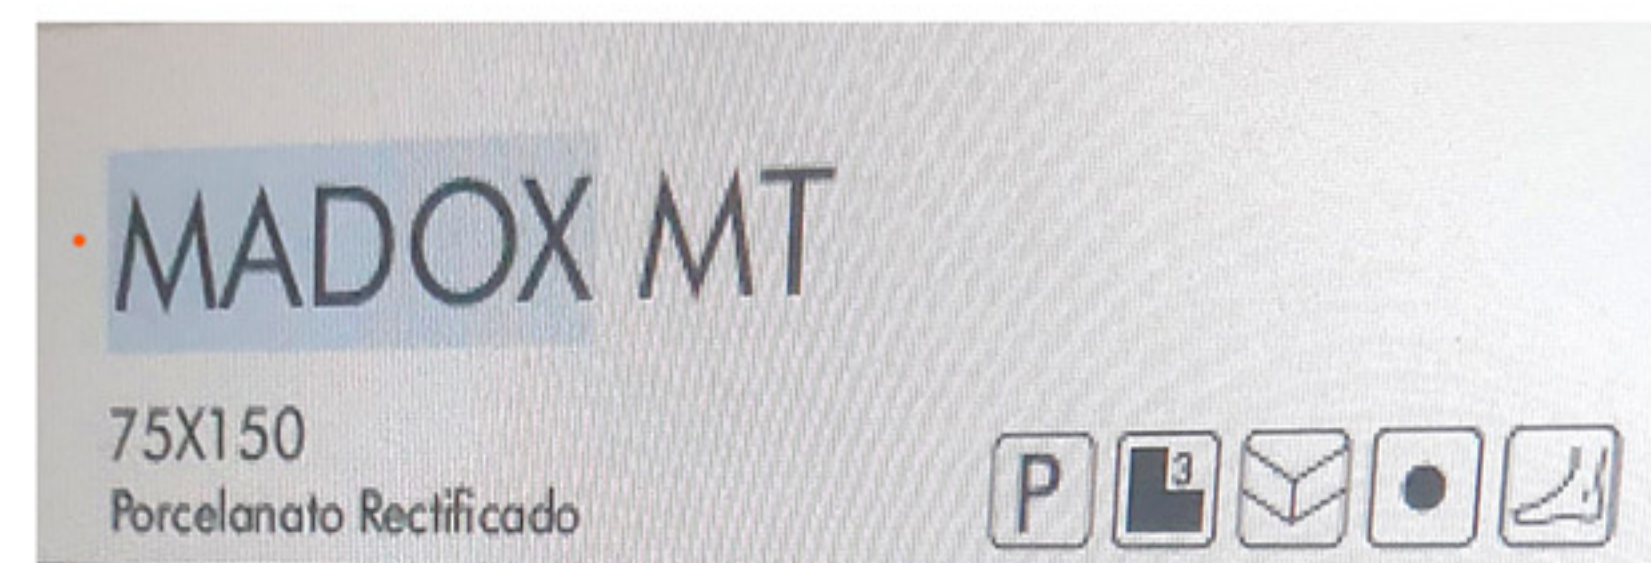

MADOX MT ANTRACITA
MOSAGRES

Muros acabados en textura LISSO de COREV o similar

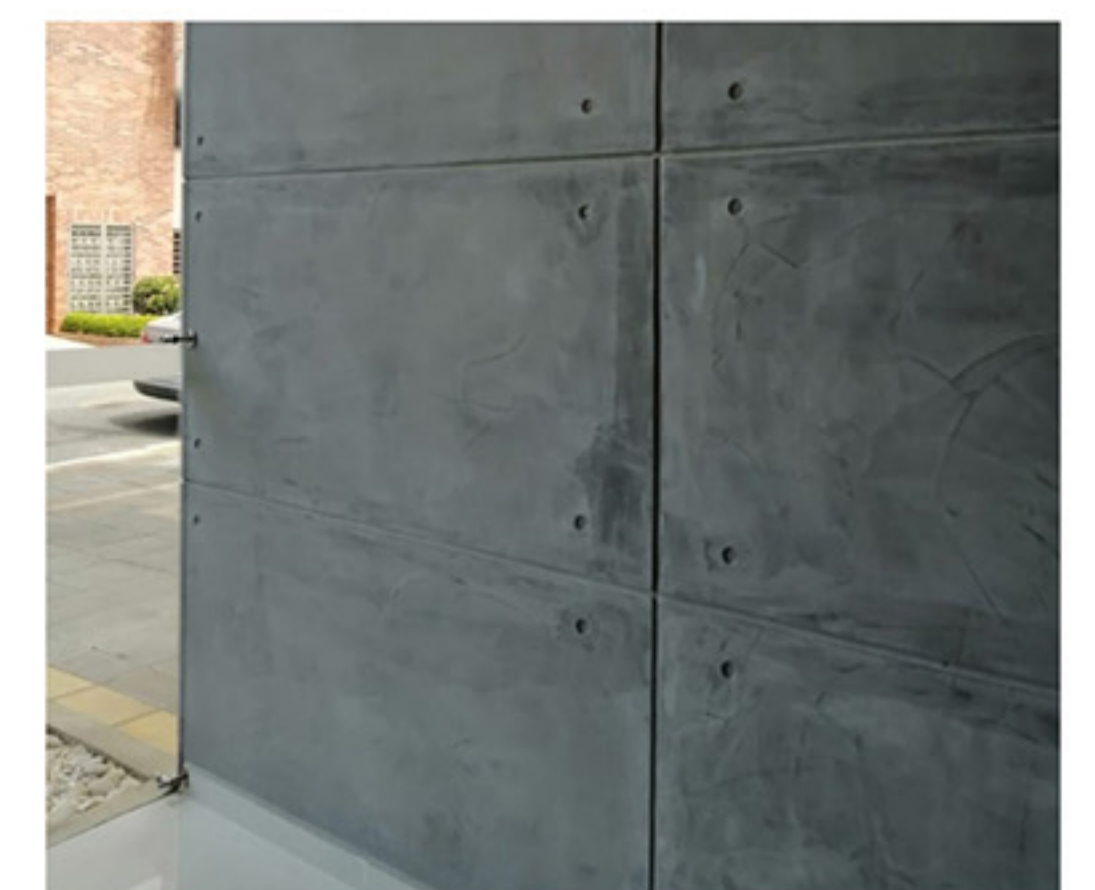

NE213-P

MIRADOR DEL PUERTO / ZONAS SOCIALES EXTERIORES / PALETA DE ACABADOS



Piso exterior y borde Piscina



Piedra Natural Arenisca - Niwala 30 LL - Artemarmol



BORA BORA AZUL 33x33

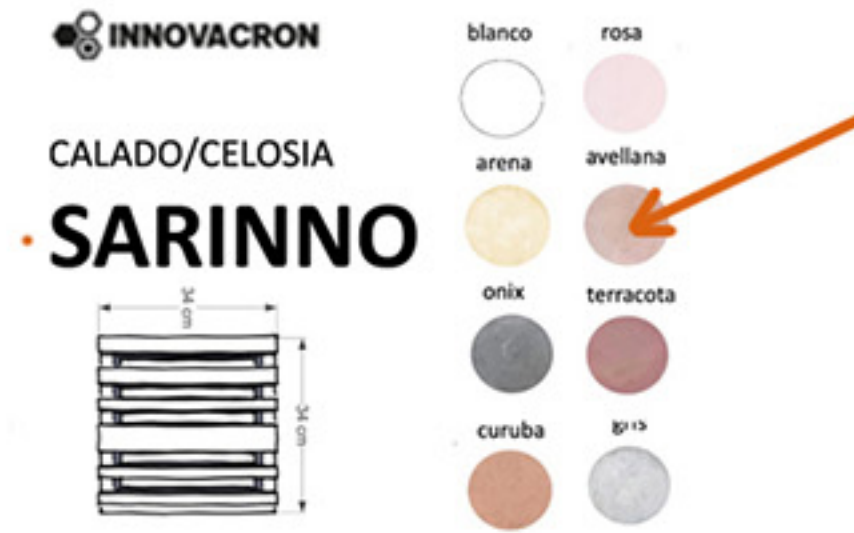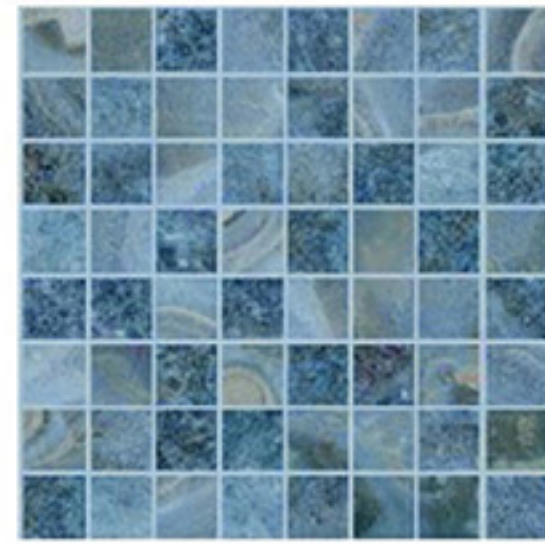

Celosis prefabricada SARINNO color Avellana sobre los mesones (hacia rampa)

Ladrillo Toscano color chocolate


Meson en Quartzite Stone o similar
Proveedor: Dabar Marmoles y Granitos




Mosagres

BALAU BEIGE

BALAU PISOS TIPO MADERA PORCELANICA 15x90

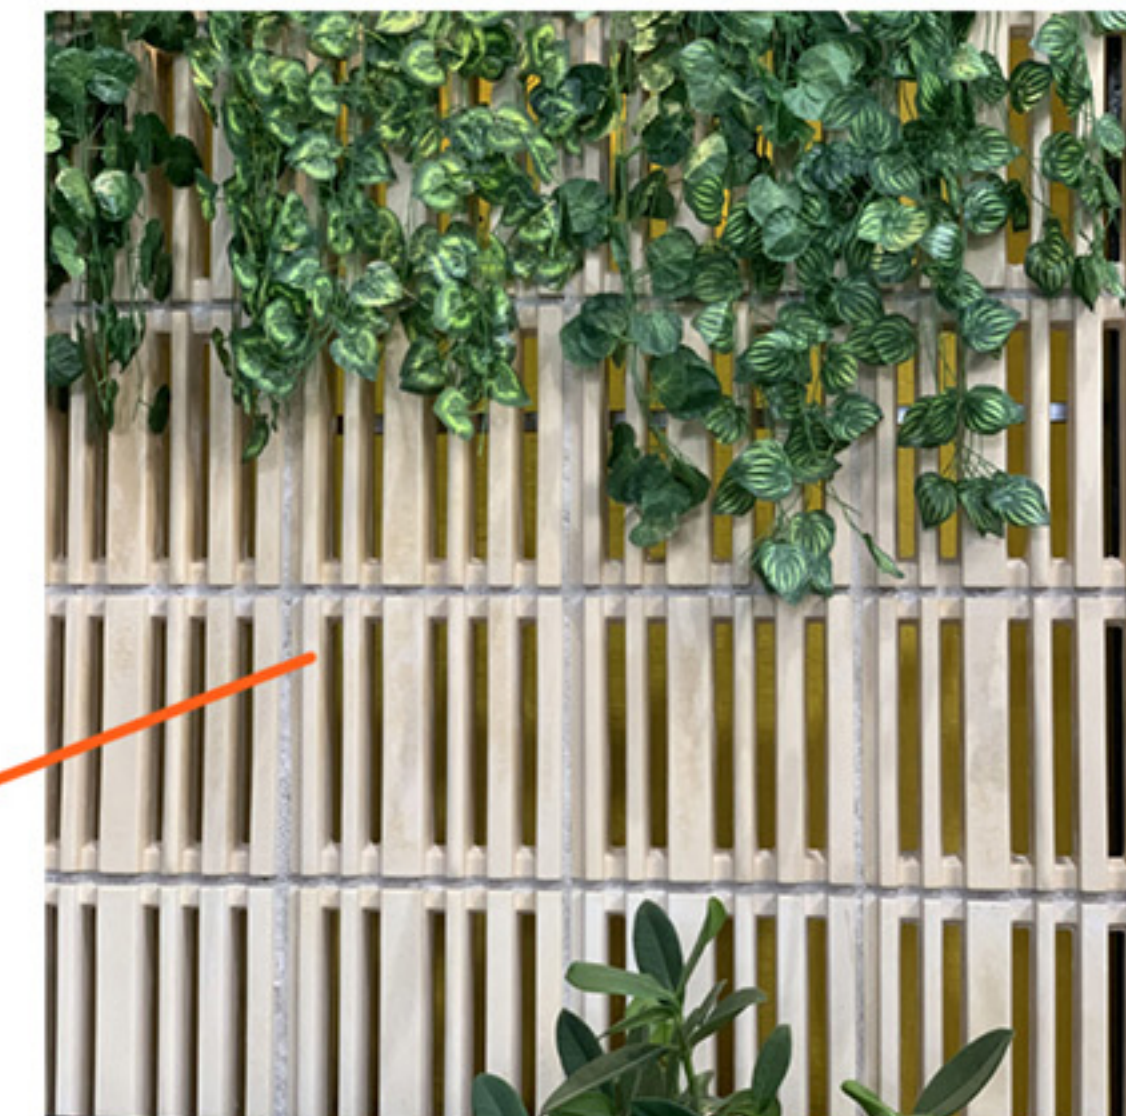

Cerramiento lateral a circulacion en Celosia Sarinno

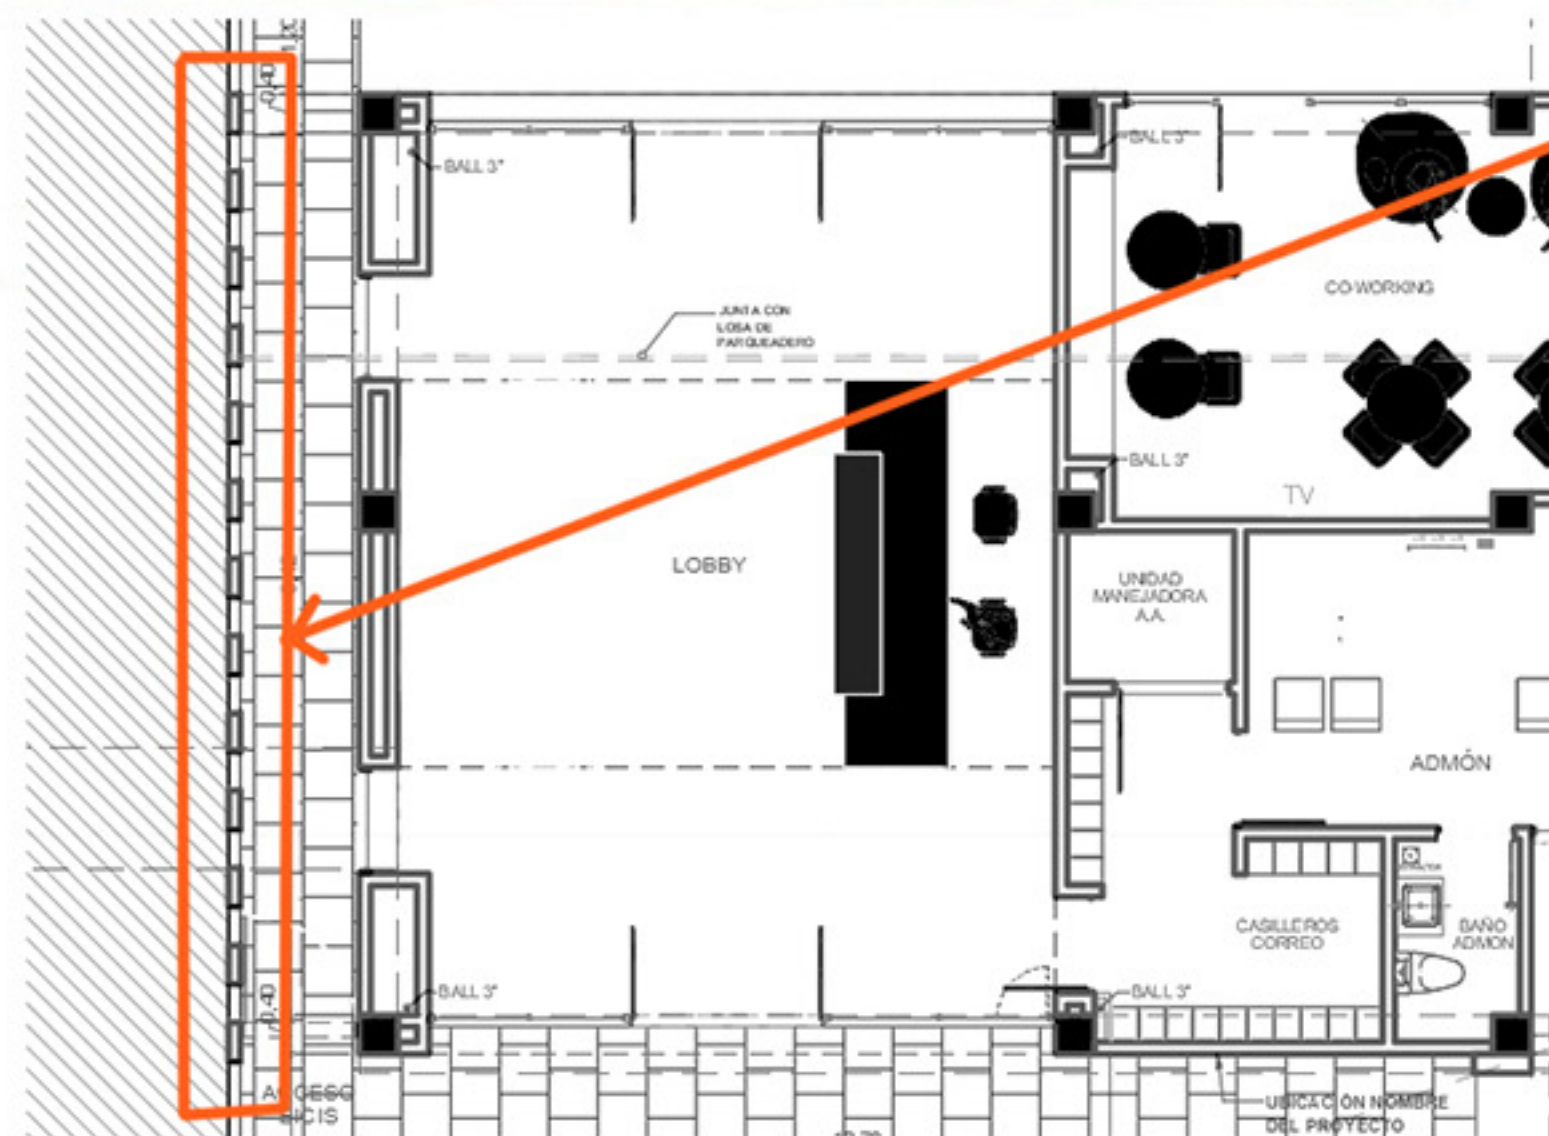

MIRADOR DEL PUERTO / GIMNASIO / PALETA DE ACABADOS




Muros acabados en textura LISSO de COREV o similar

Estructura de losa e instalaciones a la vista con cielo raso abierto en perfil de aluminio en T color negro

Laminas perforadas colocadas Aleatoriamente

Chapa Decorativa Acero Perforado 100x40cm

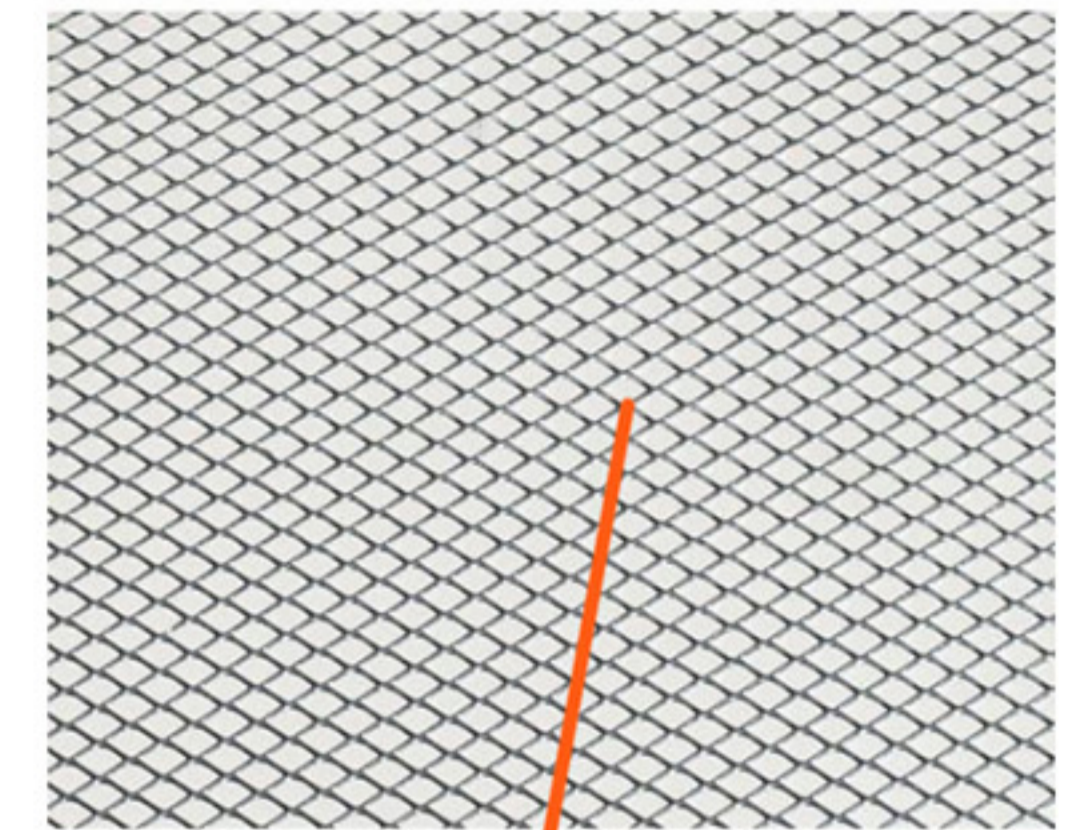


MIRADOR DEL PUERTO / LOBBY / PALETA DE ACABADOS

Muro fondo del mueble de lobby enchapado en LIFFERO (Innovacron)



ENCHAPE
LIFFERO

INNOVACRON

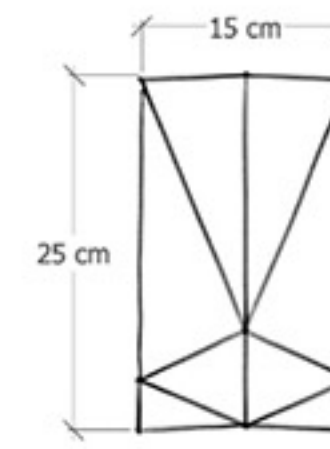

DIMENSIONES

25 x 15 cm

PESO/M2

53.4kg

UND/M2

26.7

AÑO

2021



CATEGORÍA

Enchapes

Toma su inspiración en Apis mellifera es la especie de abeja con mayor distribución en el mundo, y da creación a esta línea de enchapes y recubrimientos interior/exterior en concreto HVE con la textura y naturalidad de la piedra líquida.




Muro en retales de marmol Jerusalem acabado con dilataciones horizontales y junta vertical perdida

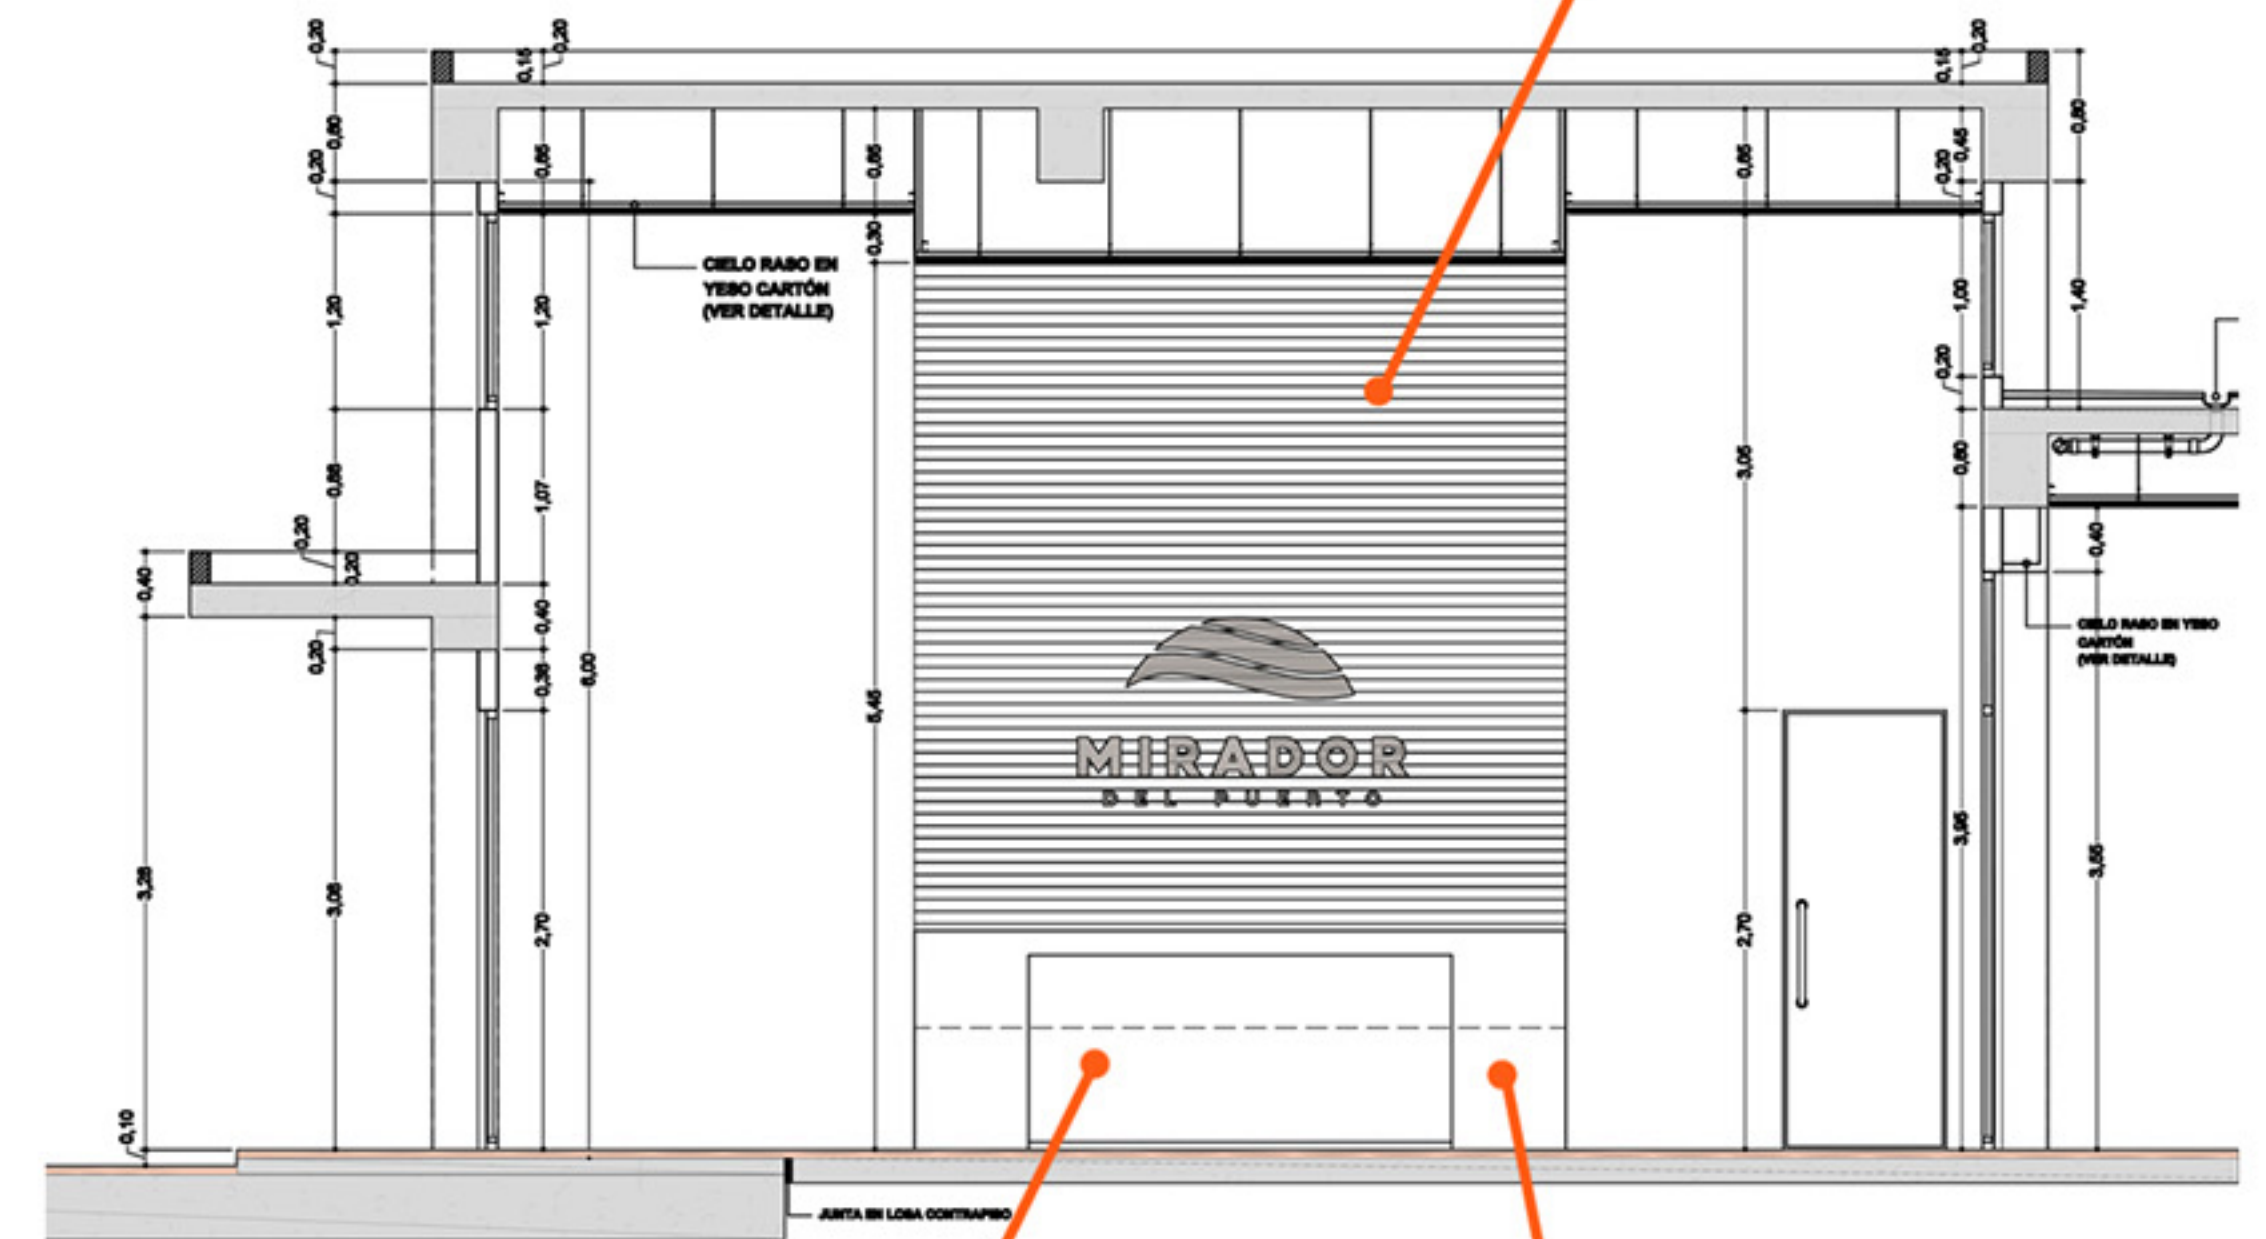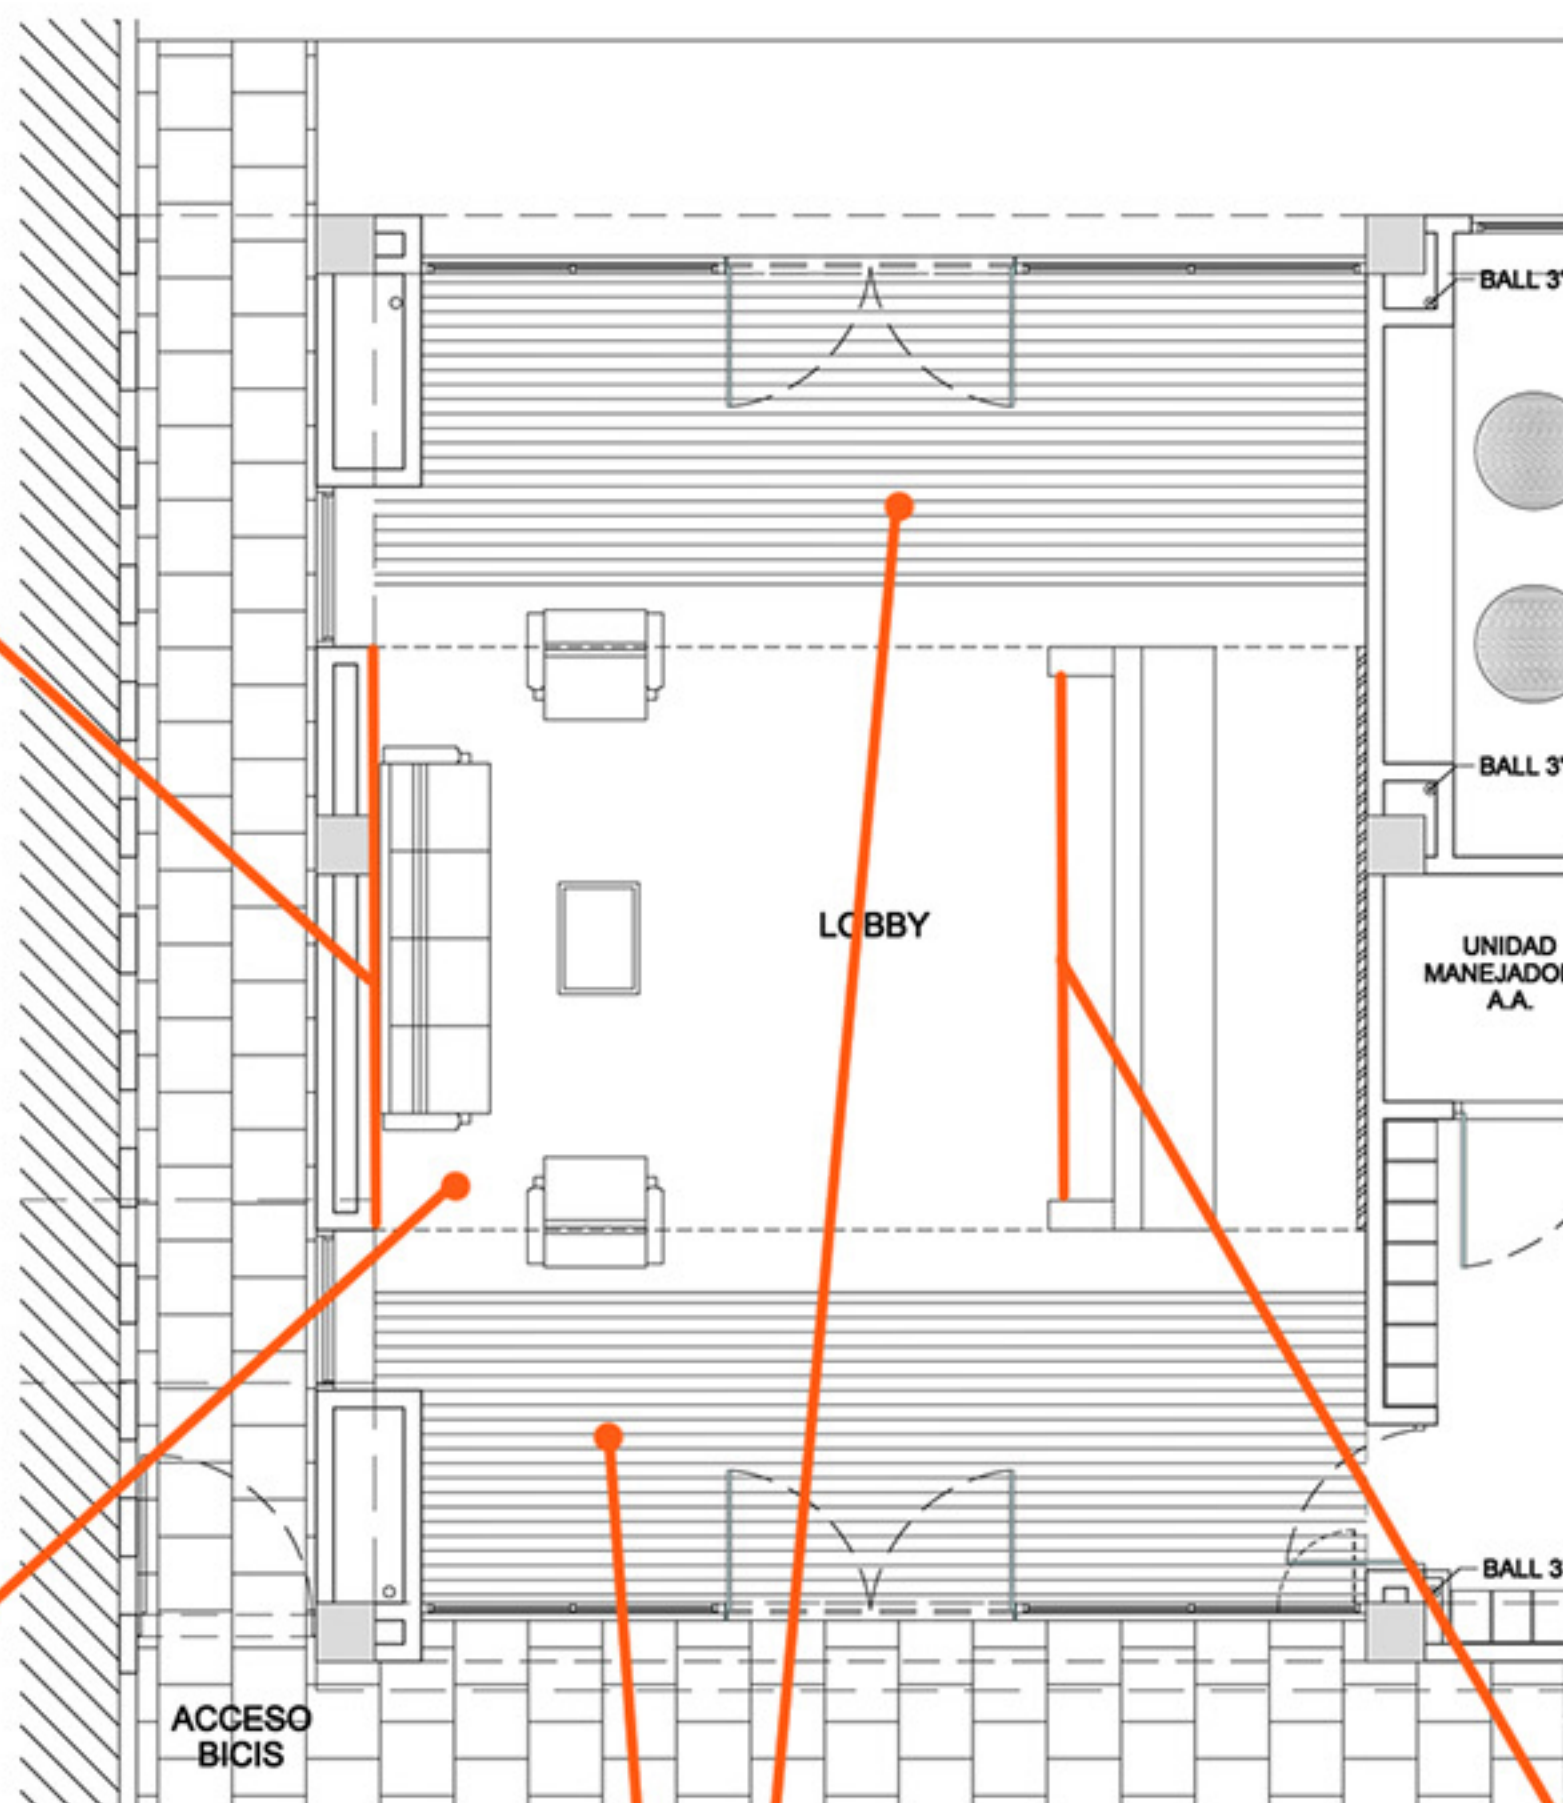

Mueble recepcion; Superficie y laterales en piedra sinterizada Marmoltech Travertina Beige

ARTEMARMOL

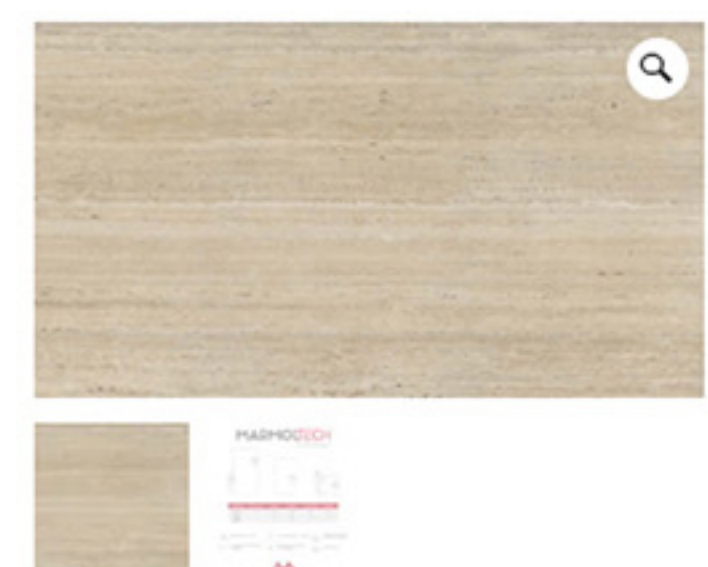

Travertine Beige

Formatos Disponibles:

1.20*1.20* 9 mm de espesor/Brillante

Acabados: Brillante

Usos: Pisos/Muros/Fachadas/Baños

Categoría: MARMOLTECH




Frente de mueble recepcion
Porcelanato brillante - Piedra completa
BLUE AQ6 2.60 x 1.20



PROVEEDOR: PIETRA

Deck Terra Gris (Con variación de tonos y concha) de 10xLLx1 Cepillado.

Piso en marmol Jerusalem en formato grande acabado cepillado

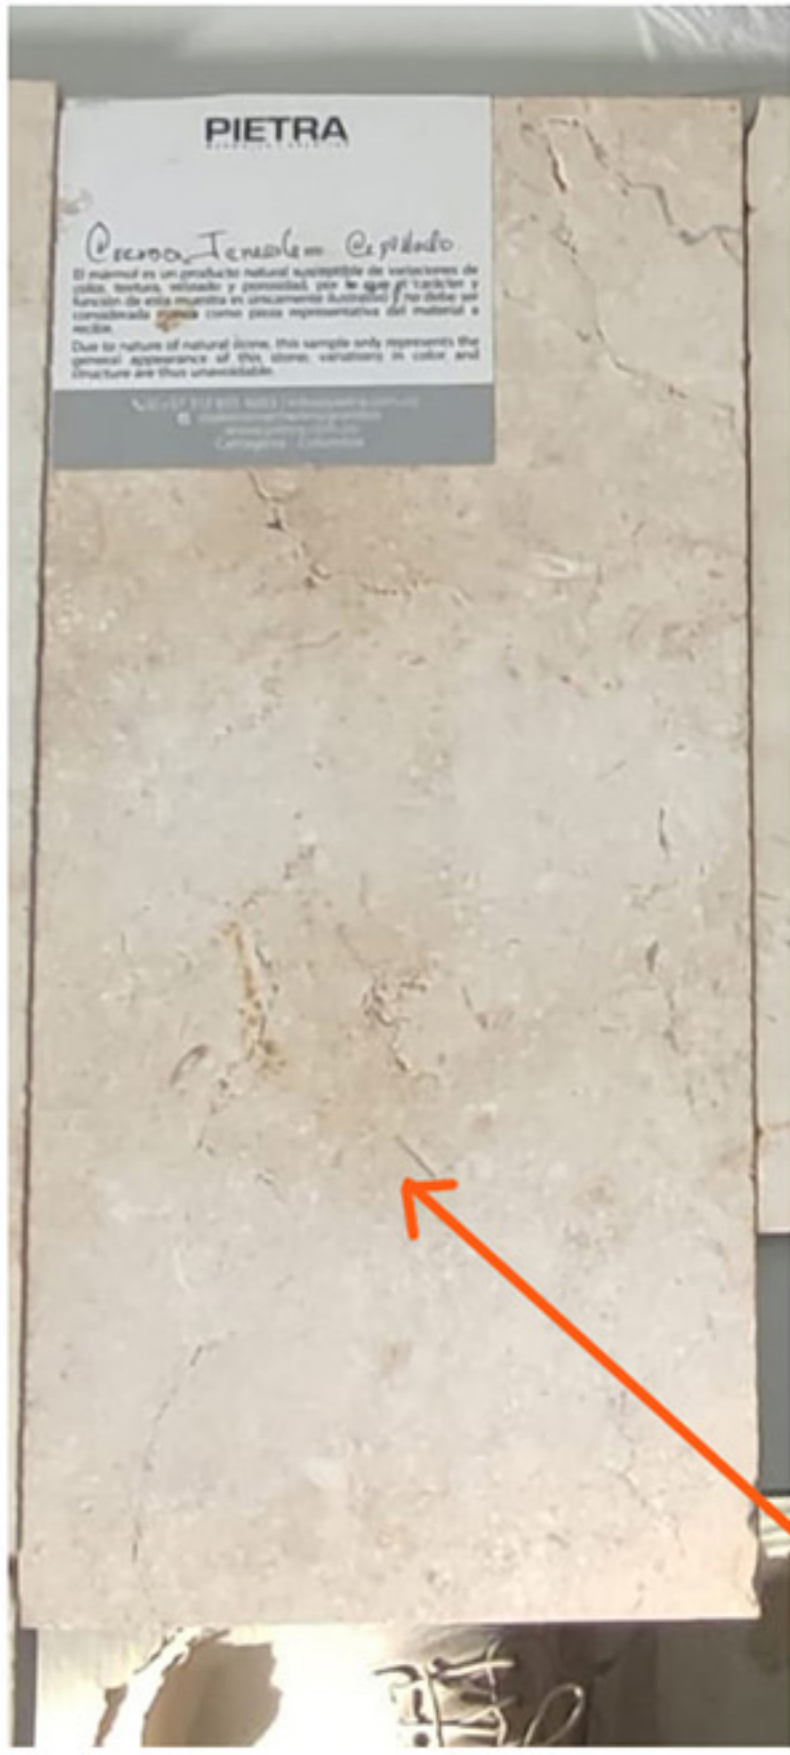

MIRADOR DEL PUERTO / SALON SOCIAL / PALETA DE ACABADOS




Cielo raso
dry wall
pintura
TAPIZ GRIS

Cielo raso
dry wall
pintura blanca

Muros
acabados
en estuco
y pintura
blanca

Muro acabado
en pintura color
TAPIZ GRIS

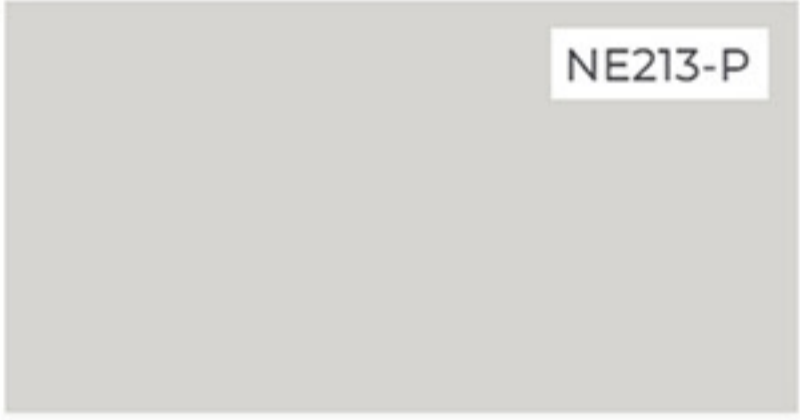

Porcelanato brillante
Invisible White
1.20 x 0.60 Mosagres





Meson con
superficie en Quartzzone
Extreme White

Columnas enchapadas
en Bloque arquitectonico
Toscano color chocolate

Piso Porcelanato
Wonder Mood
1.20 x 0.60
Mosagres

Madecentro **DEKOPANEL 3X1,2 CM**

Panel de **33,6 cm** de ancho con aplicación de listones en tablero melaminico de **3 cm** y espacio entre ellos de 1,2 cm.

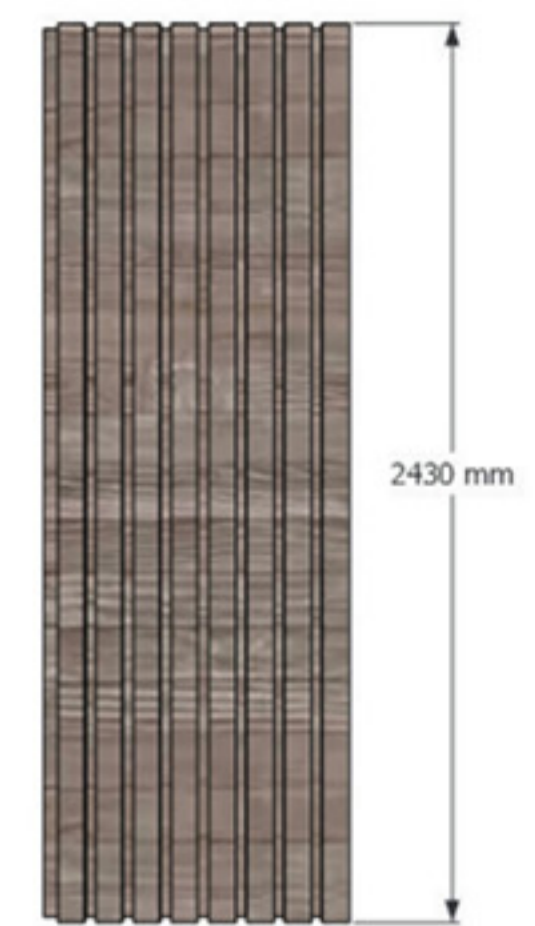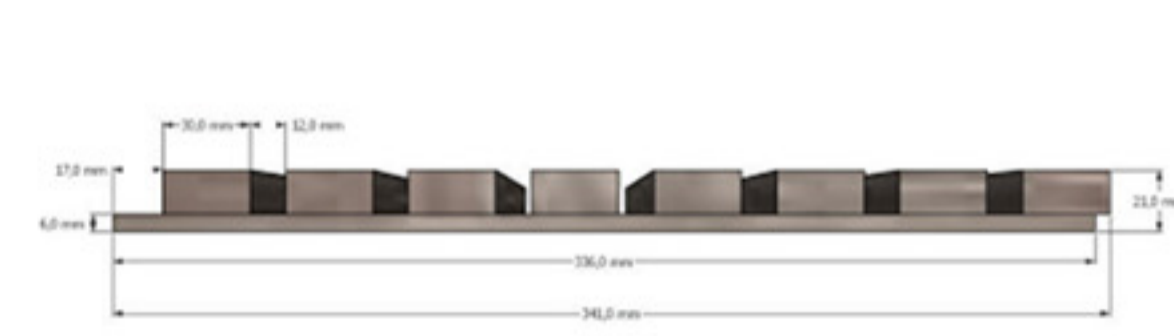

Descripción	Medida Final	Área cubierta
DEKOPANEL 3 x 1,2 x 243 cm (color)	Ancho total: 33,6 cm Altura hasta: 243 cm Espesor: 2,1 cm	3 tiras DEKOPANEL cubren 100 cm lineales. Área máxima a cubrir: 2,43 m ²

